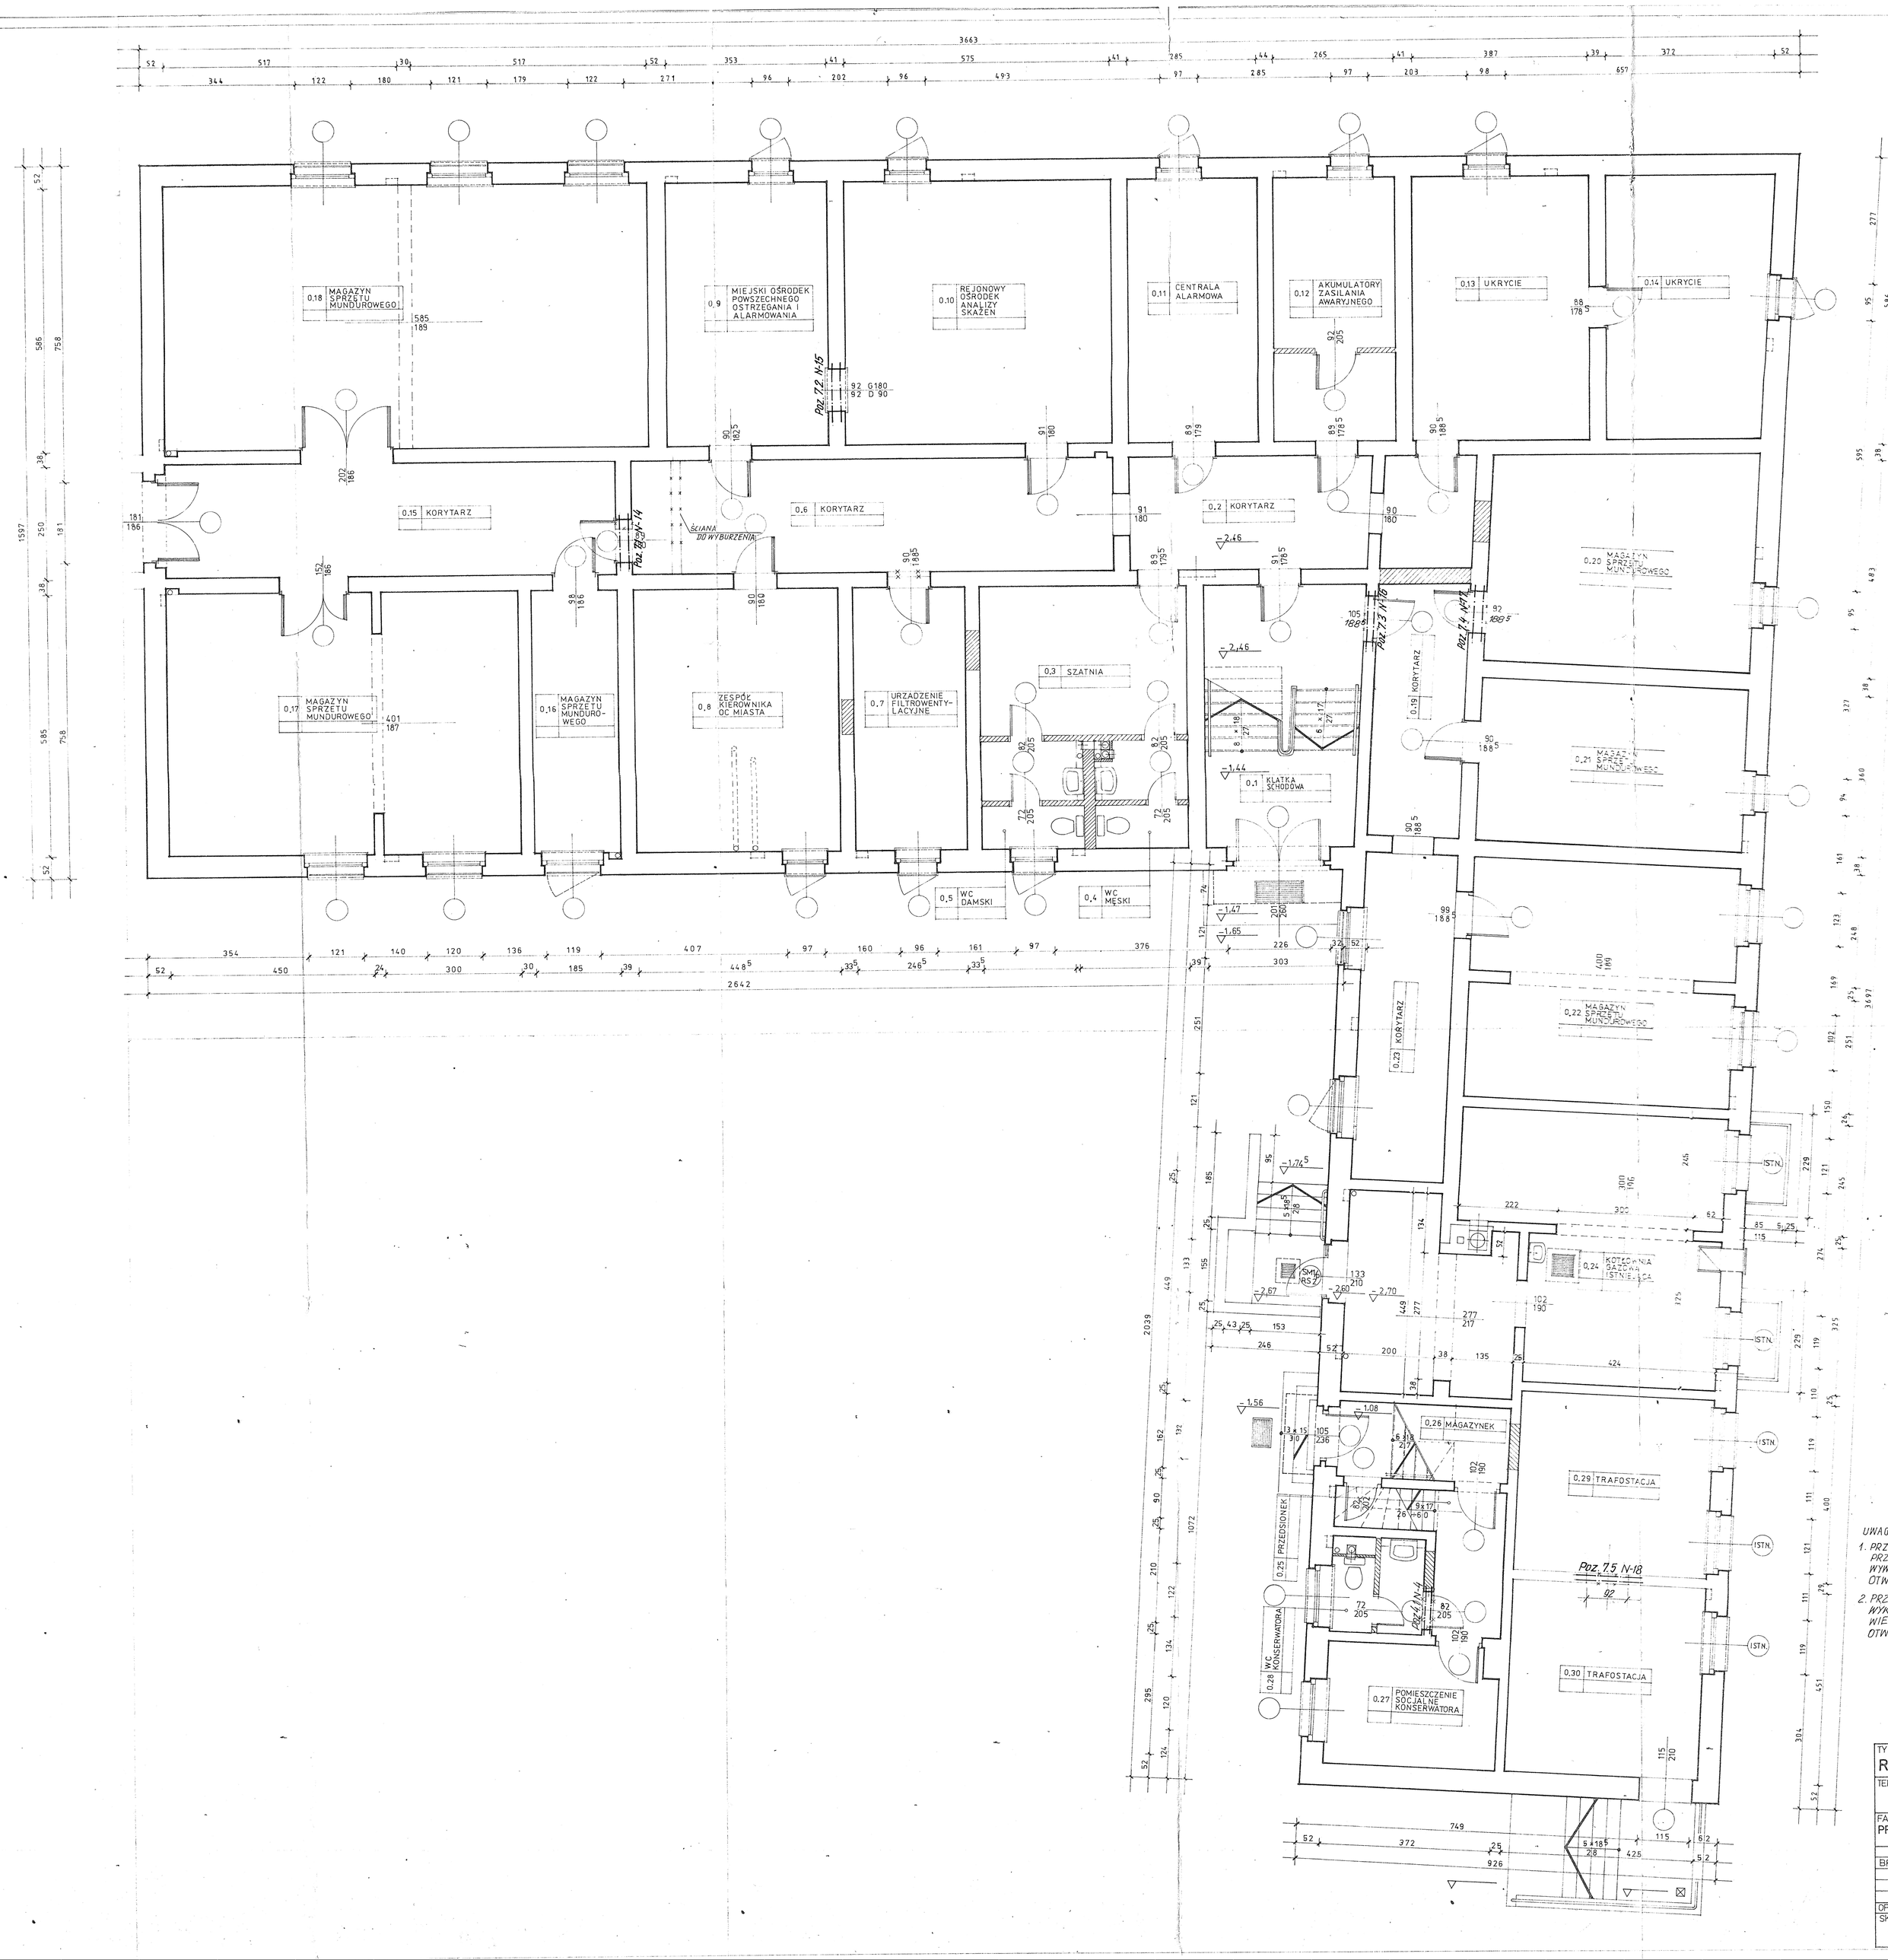

UWAGI!

1. PRZEJŚCIA KANAŁÓW WENTYLACYJNYCH PRZEZ STROP WYKONAĆ PRZEZ WYWIERCENIE WIERTNICAMI TYPU HILTI OTWORÓW ϕ 150.
2. PRZEJŚCIA RUR WOD-KAN PRZEZ STROP WYKONAĆ PRZEZ WYWIERCENIE WIERTNICAMI HILTI ODPOWIEDNICH OTWORÓW ZGODNIE Z P.T. INSTALACJI.

deDECO S.C.
ARCHITEKTURA • BUDOWNICTWO • NIERUCHOMOŚCI
70-334 Szczecin, al. Piastów 13
tel. 841-340, tel./fax 845-625

TYTUŁ: UKŁAD ELEMENT. KONSTRUKCYJNYCH NOWOPROJEKTOWANYCH RZUT PIWNIC		
TEMAT: BUDYNEK NR 1 w C.A.M. ŚWINOUJŚCIE ul. WOJSKA POLSKIEGO 1		
FAZA I BRANŻA: KONSTRUKCJA PROJEKT TECHNICZNY		
	PROJEKTANCI	
BRANŻA	IMIĘ I NAZWISKO	PODPIS
	mgr inż. Z. LEONIEWSKI	
	mgr inż. A. GARBALIŃSKI	
OPRACOWAŁ		
SKALA 1:50	DATA I MIEJSCE 04.1994 SZCZECIN	NR RYS 1