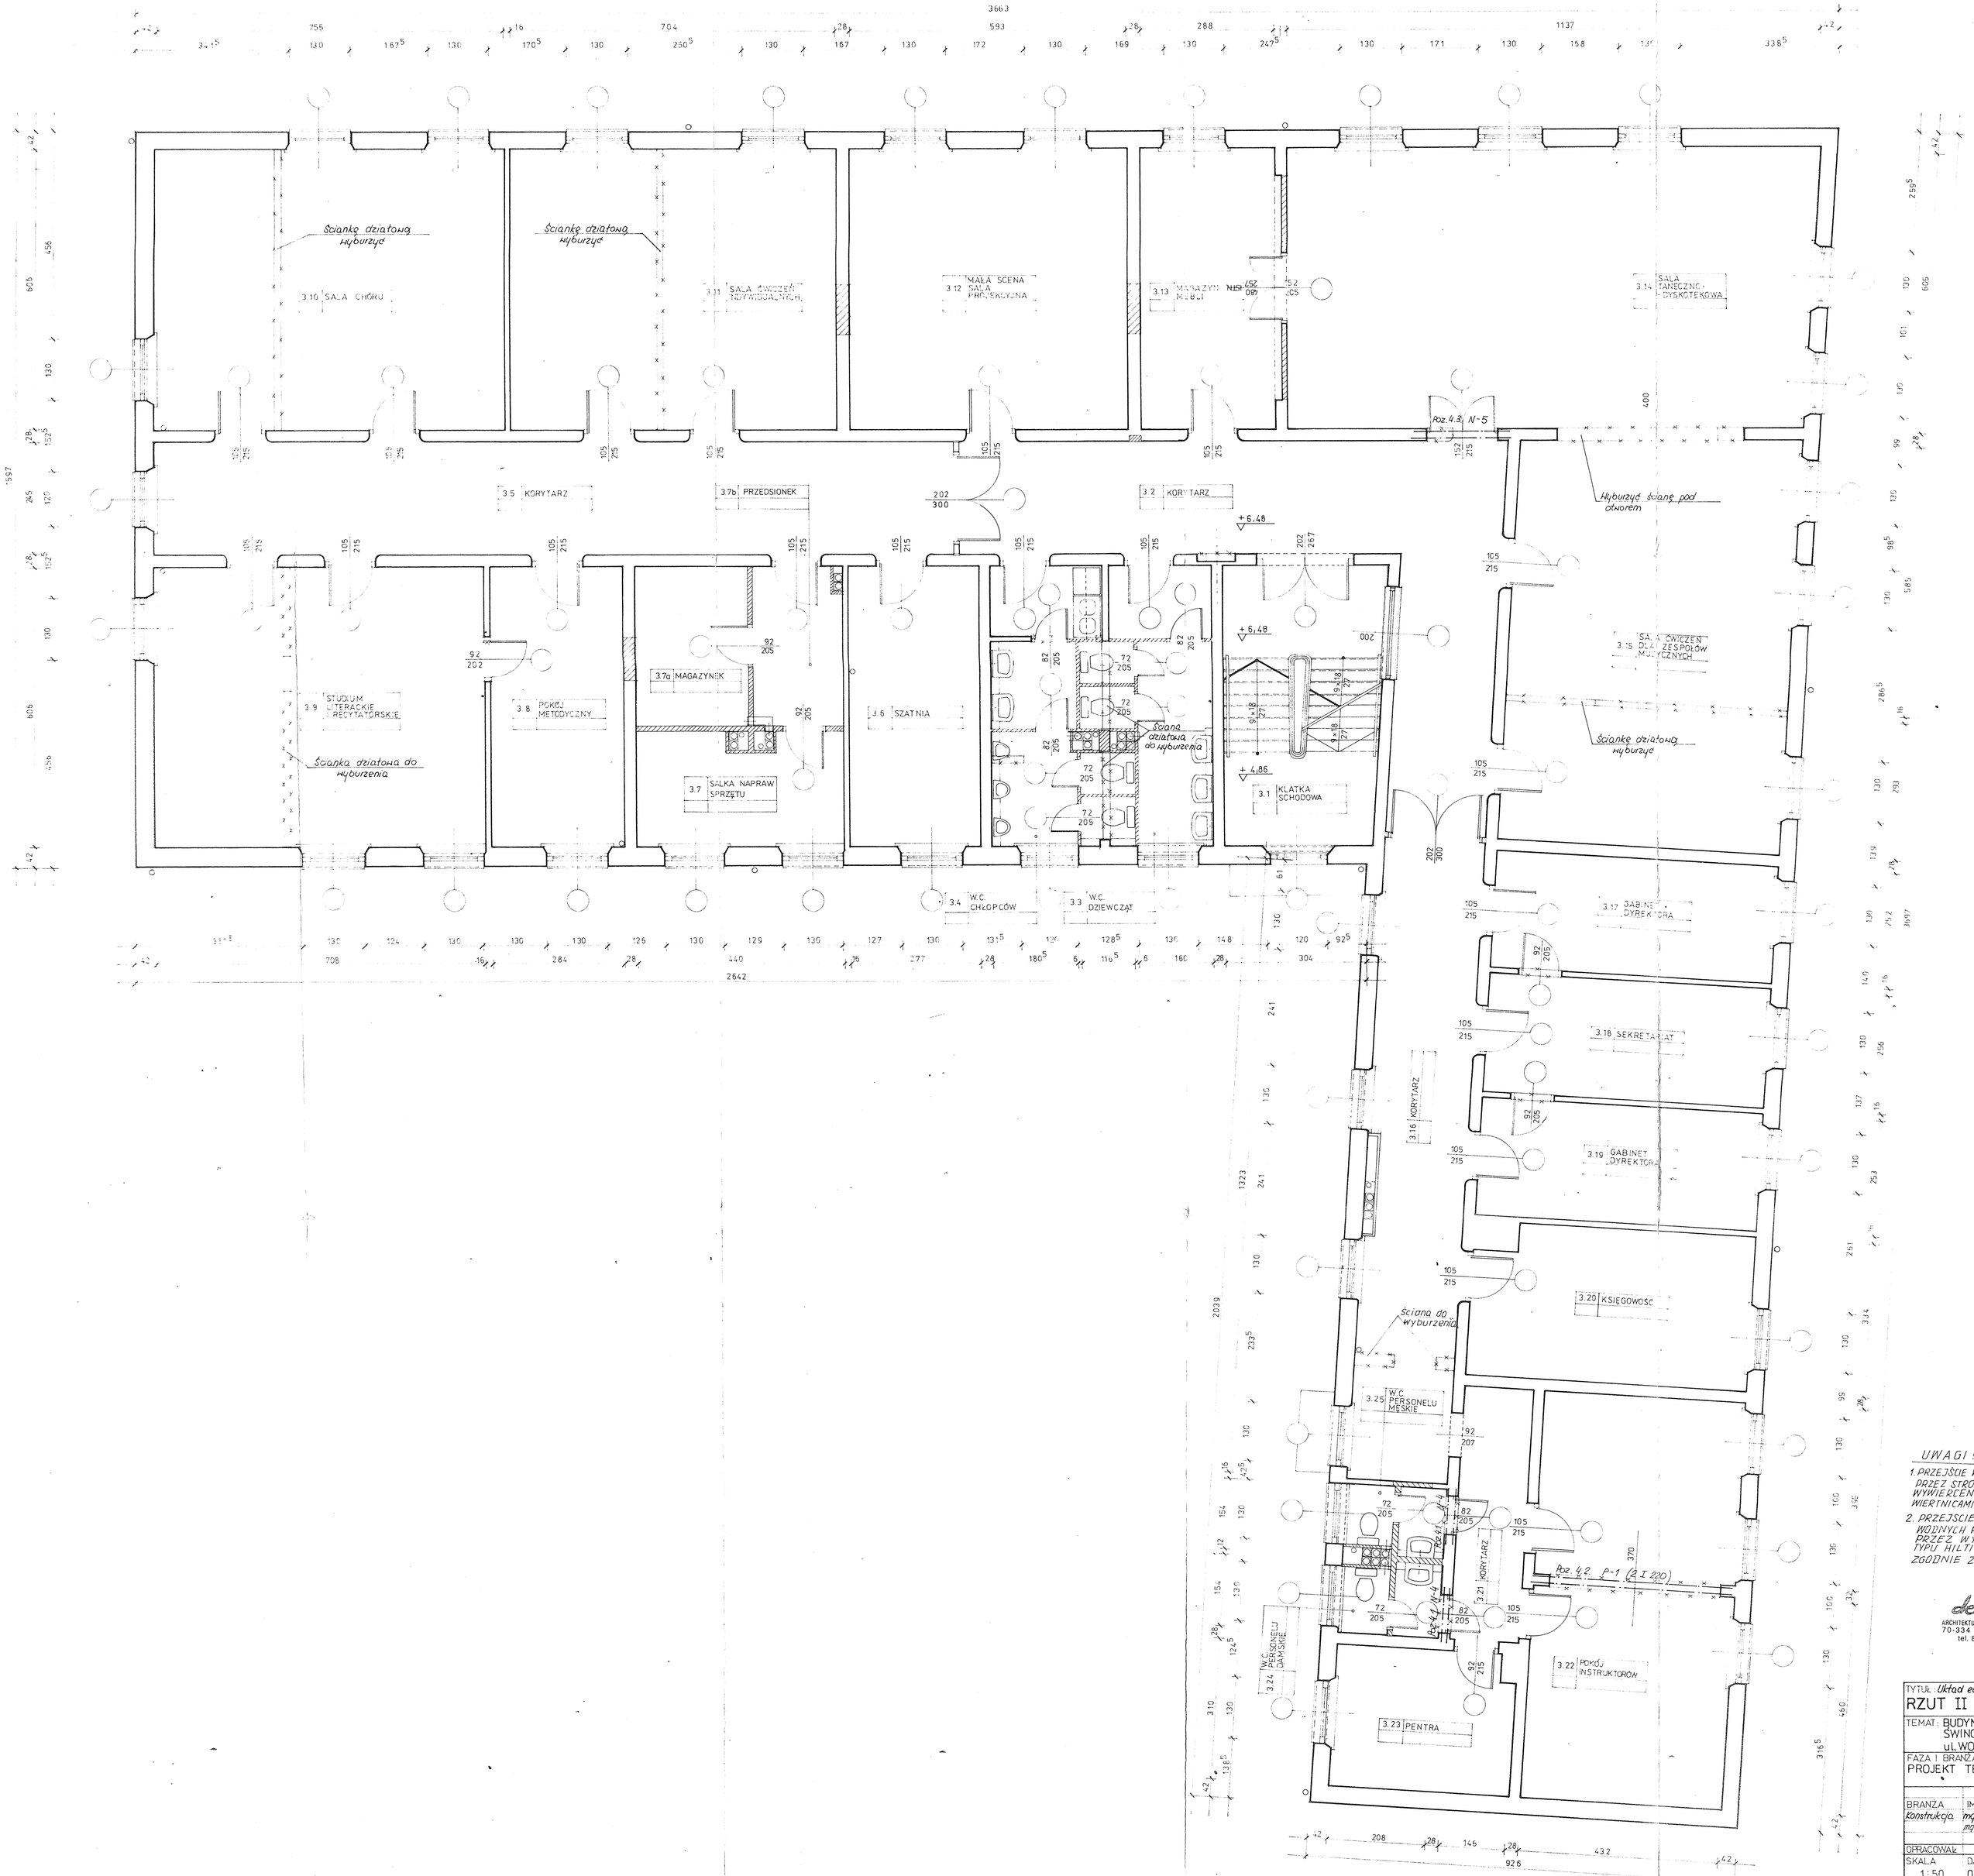

UWAGI!

1. PRZEJŚCIE KANAŁÓW WENTYLACYJNYCH PRZEZ STROP WYKONAĆ PRZEZ WYWIERCENIE OTWORÓW φ 150 WIERTNICAMI TYPU HILTI.
2. PRZEJŚCIE RUR KANALIZACYJNYCH WODNYCH PRZEZ STROP WYKONAĆ PRZEZ WYWIERCENIE WIERTNICAMI TYPU HILTI ODPOWIEDNICH OTWORÓW ZGODNIE Z P.T. INSTALACJI

deDECO S.C.
ARCHITEKTURA • BUDOWNICTWO • NIERUCHOMOŚCI
70-334 Szczecin, al. Piastów 13
tel. 841-340, tel./fax 845-625

TYTUŁ: Układ elem. konstr. nowoprojektowanych
RZUT II PIĘTRA

TEMAT: BUDYNEK, NR 1 w C.A.M. ŚWINOUJŚCIE ul. WOJSKA POLSKIEGO 1

FAZA I BRANŻA konstrukcja
PROJEKT TECHNICZNY

BRANŻA	PROJEKTANCI IMIĘ I NAZWISKO	PODPIS
konstrukcja	mgr inż. Z. Leoniewski	
	mgr inż. A. Garbaciński	
OPRACOWAŁ		
SKALA 1:50	DATA I MIEJSCE 04.1994 r. SZCZECIN	NR RYS. 4