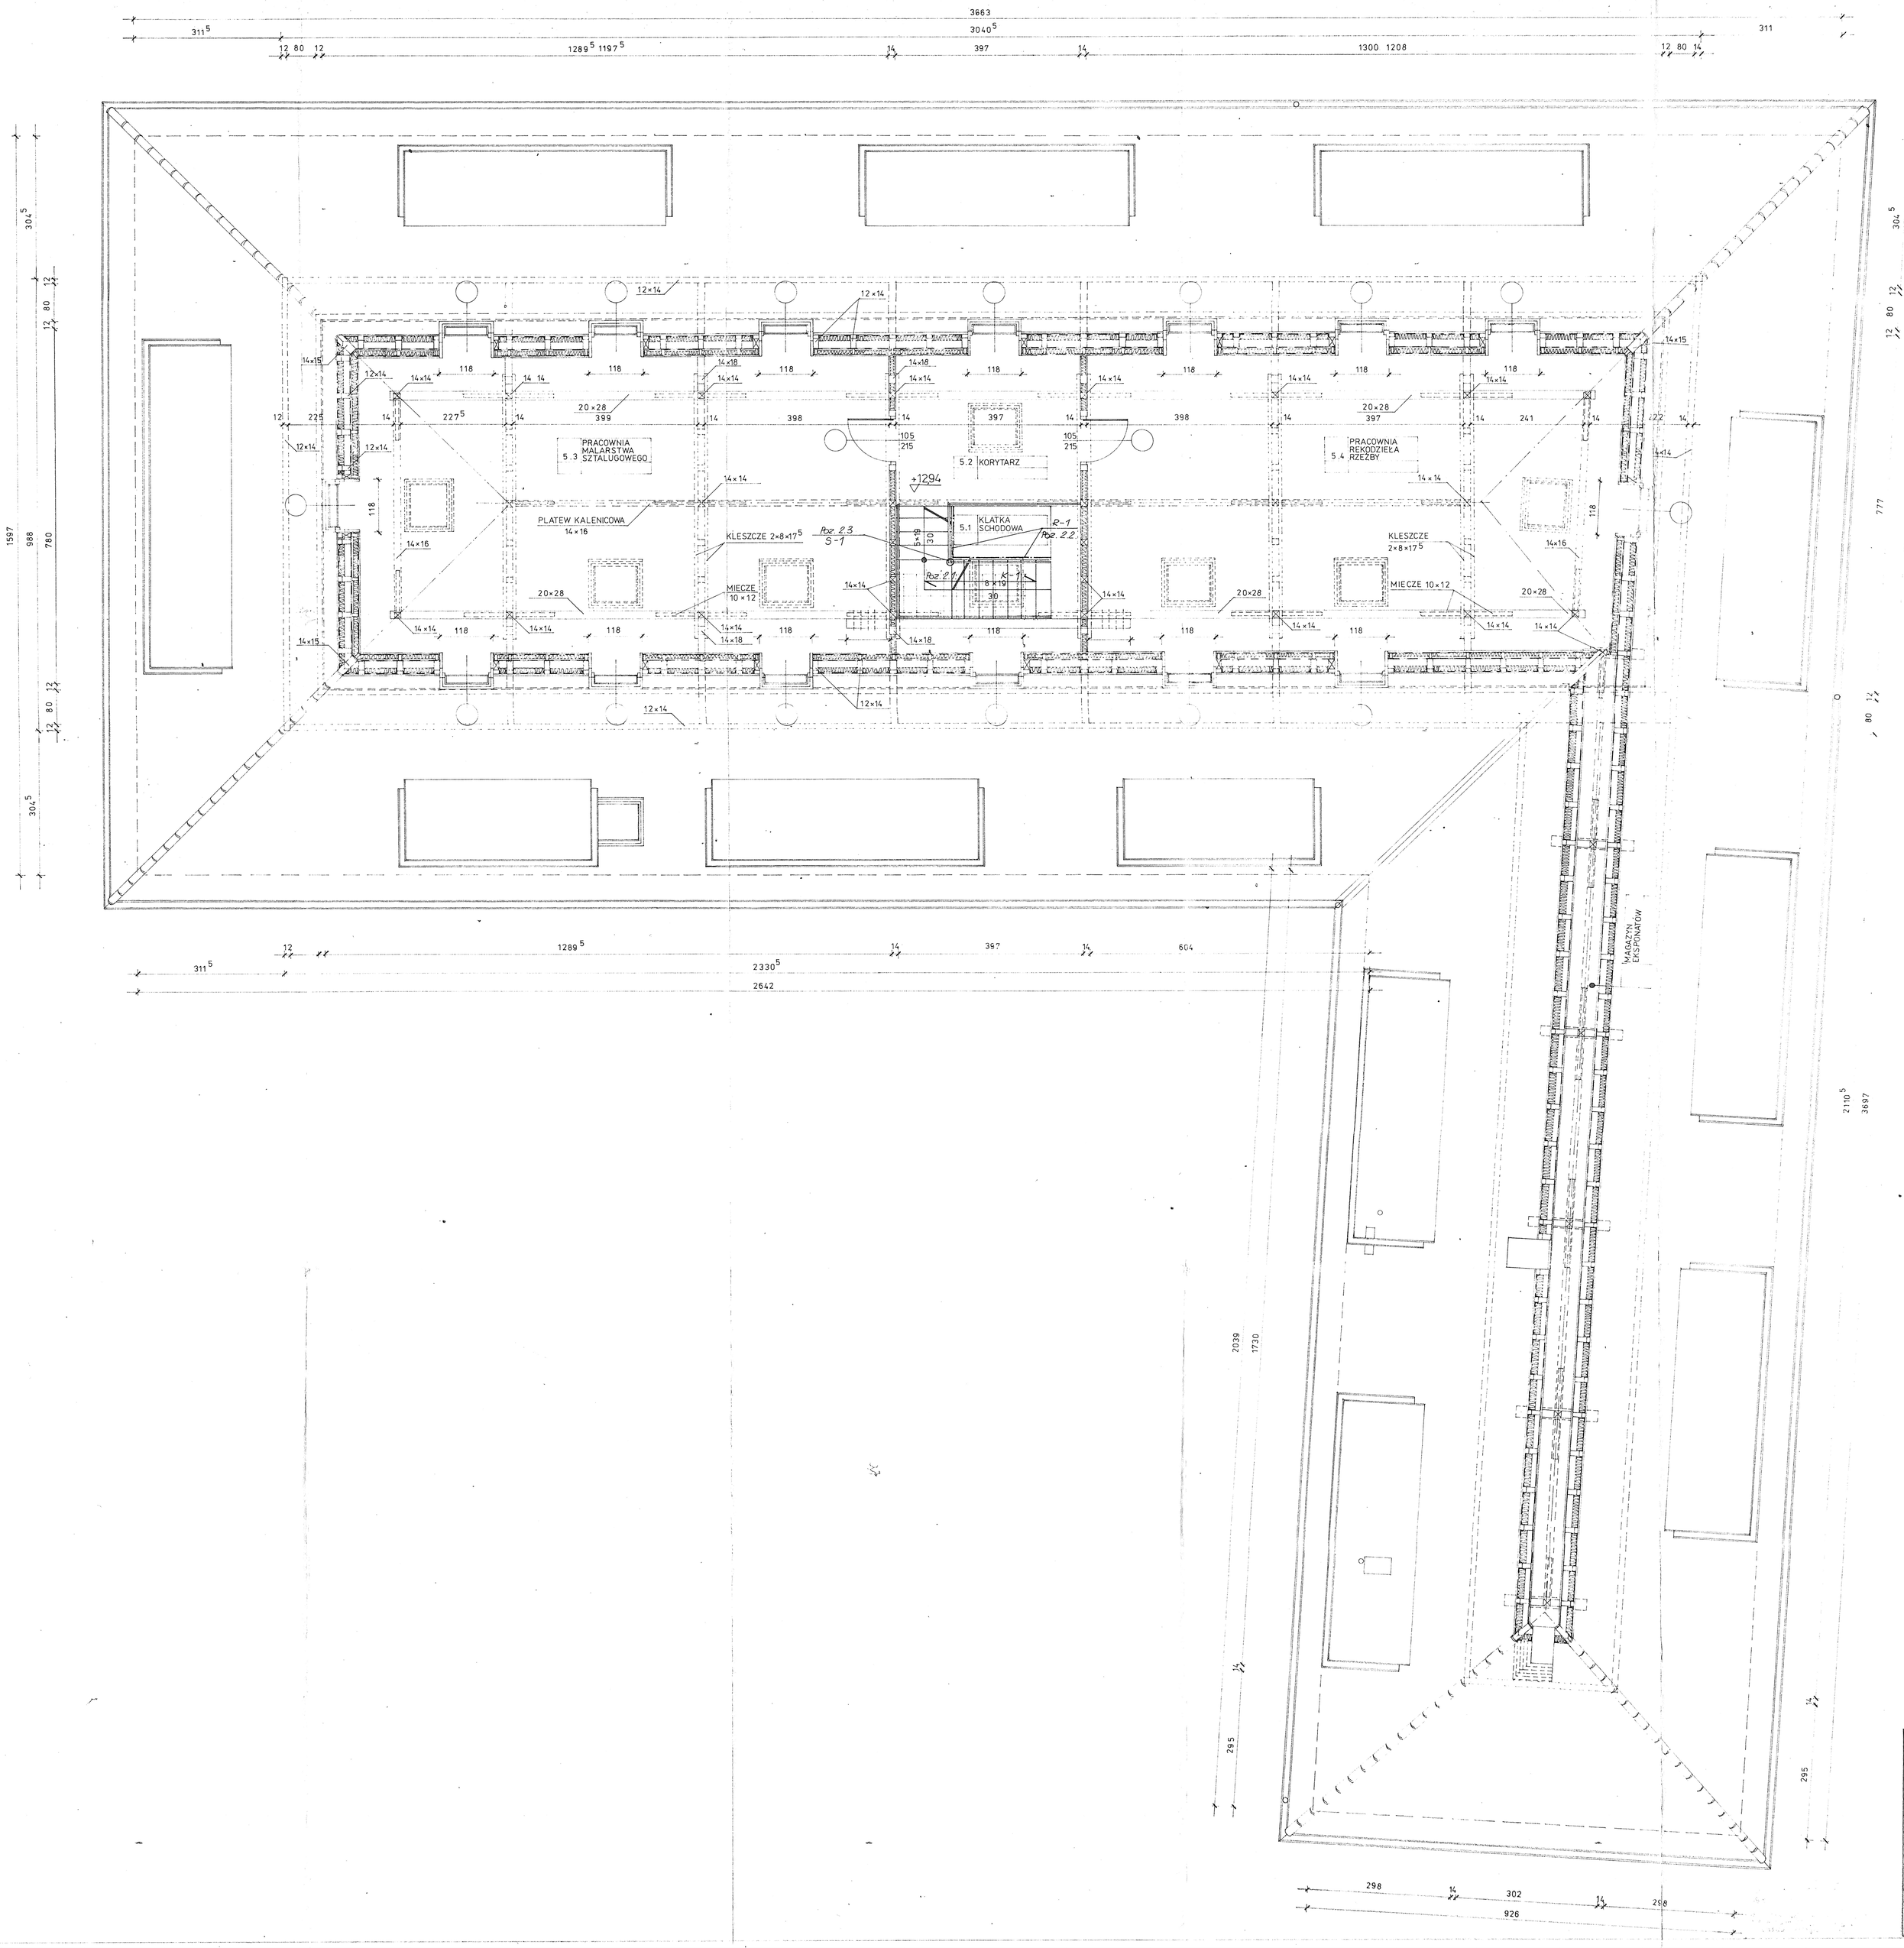

UWAGI!

1. PRZEJŚCIA KANAŁÓW WENTYLACYJNYCH PRZEZ STROP WYKONAĆ PRZEZ WYWIERCENIE WIERTNICAMI TYPU HILTI OTWORÓW ⌀ 150.
2. PRZEJŚCIE RUR KANALIZACYJNYCH, WODNYCH PRZEZ STROP WYKONAĆ PRZEZ WYWIERCENIE WIERTNICAMI TYPU HILTI ODPOWIEDNICH OTWORÓW ZGODNIE Z P.T. INSTALACYJI.

deDECO s.c.
ARCHITEKTURA • BUDOWNICTWO • NIERUCHOMOŚCI
70-334 Szczecin, al. Piastów 13
tel. 841-340, tel./fax 845-625

TYTUŁ: Układ elementów konstrukcyjnych RZUT STRYCHU		
TEMAT: BUDYNEK NR 1 w C.A.M. ŚWINOUJŚCIE ul. WOJSKA POLSKIEGO		
FAZA I BRANŻA: KONSTRUKCJA PROJEKT TECHNICZNY		
	PROJEKTANCI	
BRANŻA	IMIE I NAZWISKO	PODPIS
Konstrukcja	mgr inż. Z. Leoniewski mgr inż. A. Bartoszewski	
OPRACOWAŁ		
SKALA 1:50	DATA I MIEJSCE 04.1994 SZCZECIN	NR RYS 6